


Vaade edelast

NL I700K

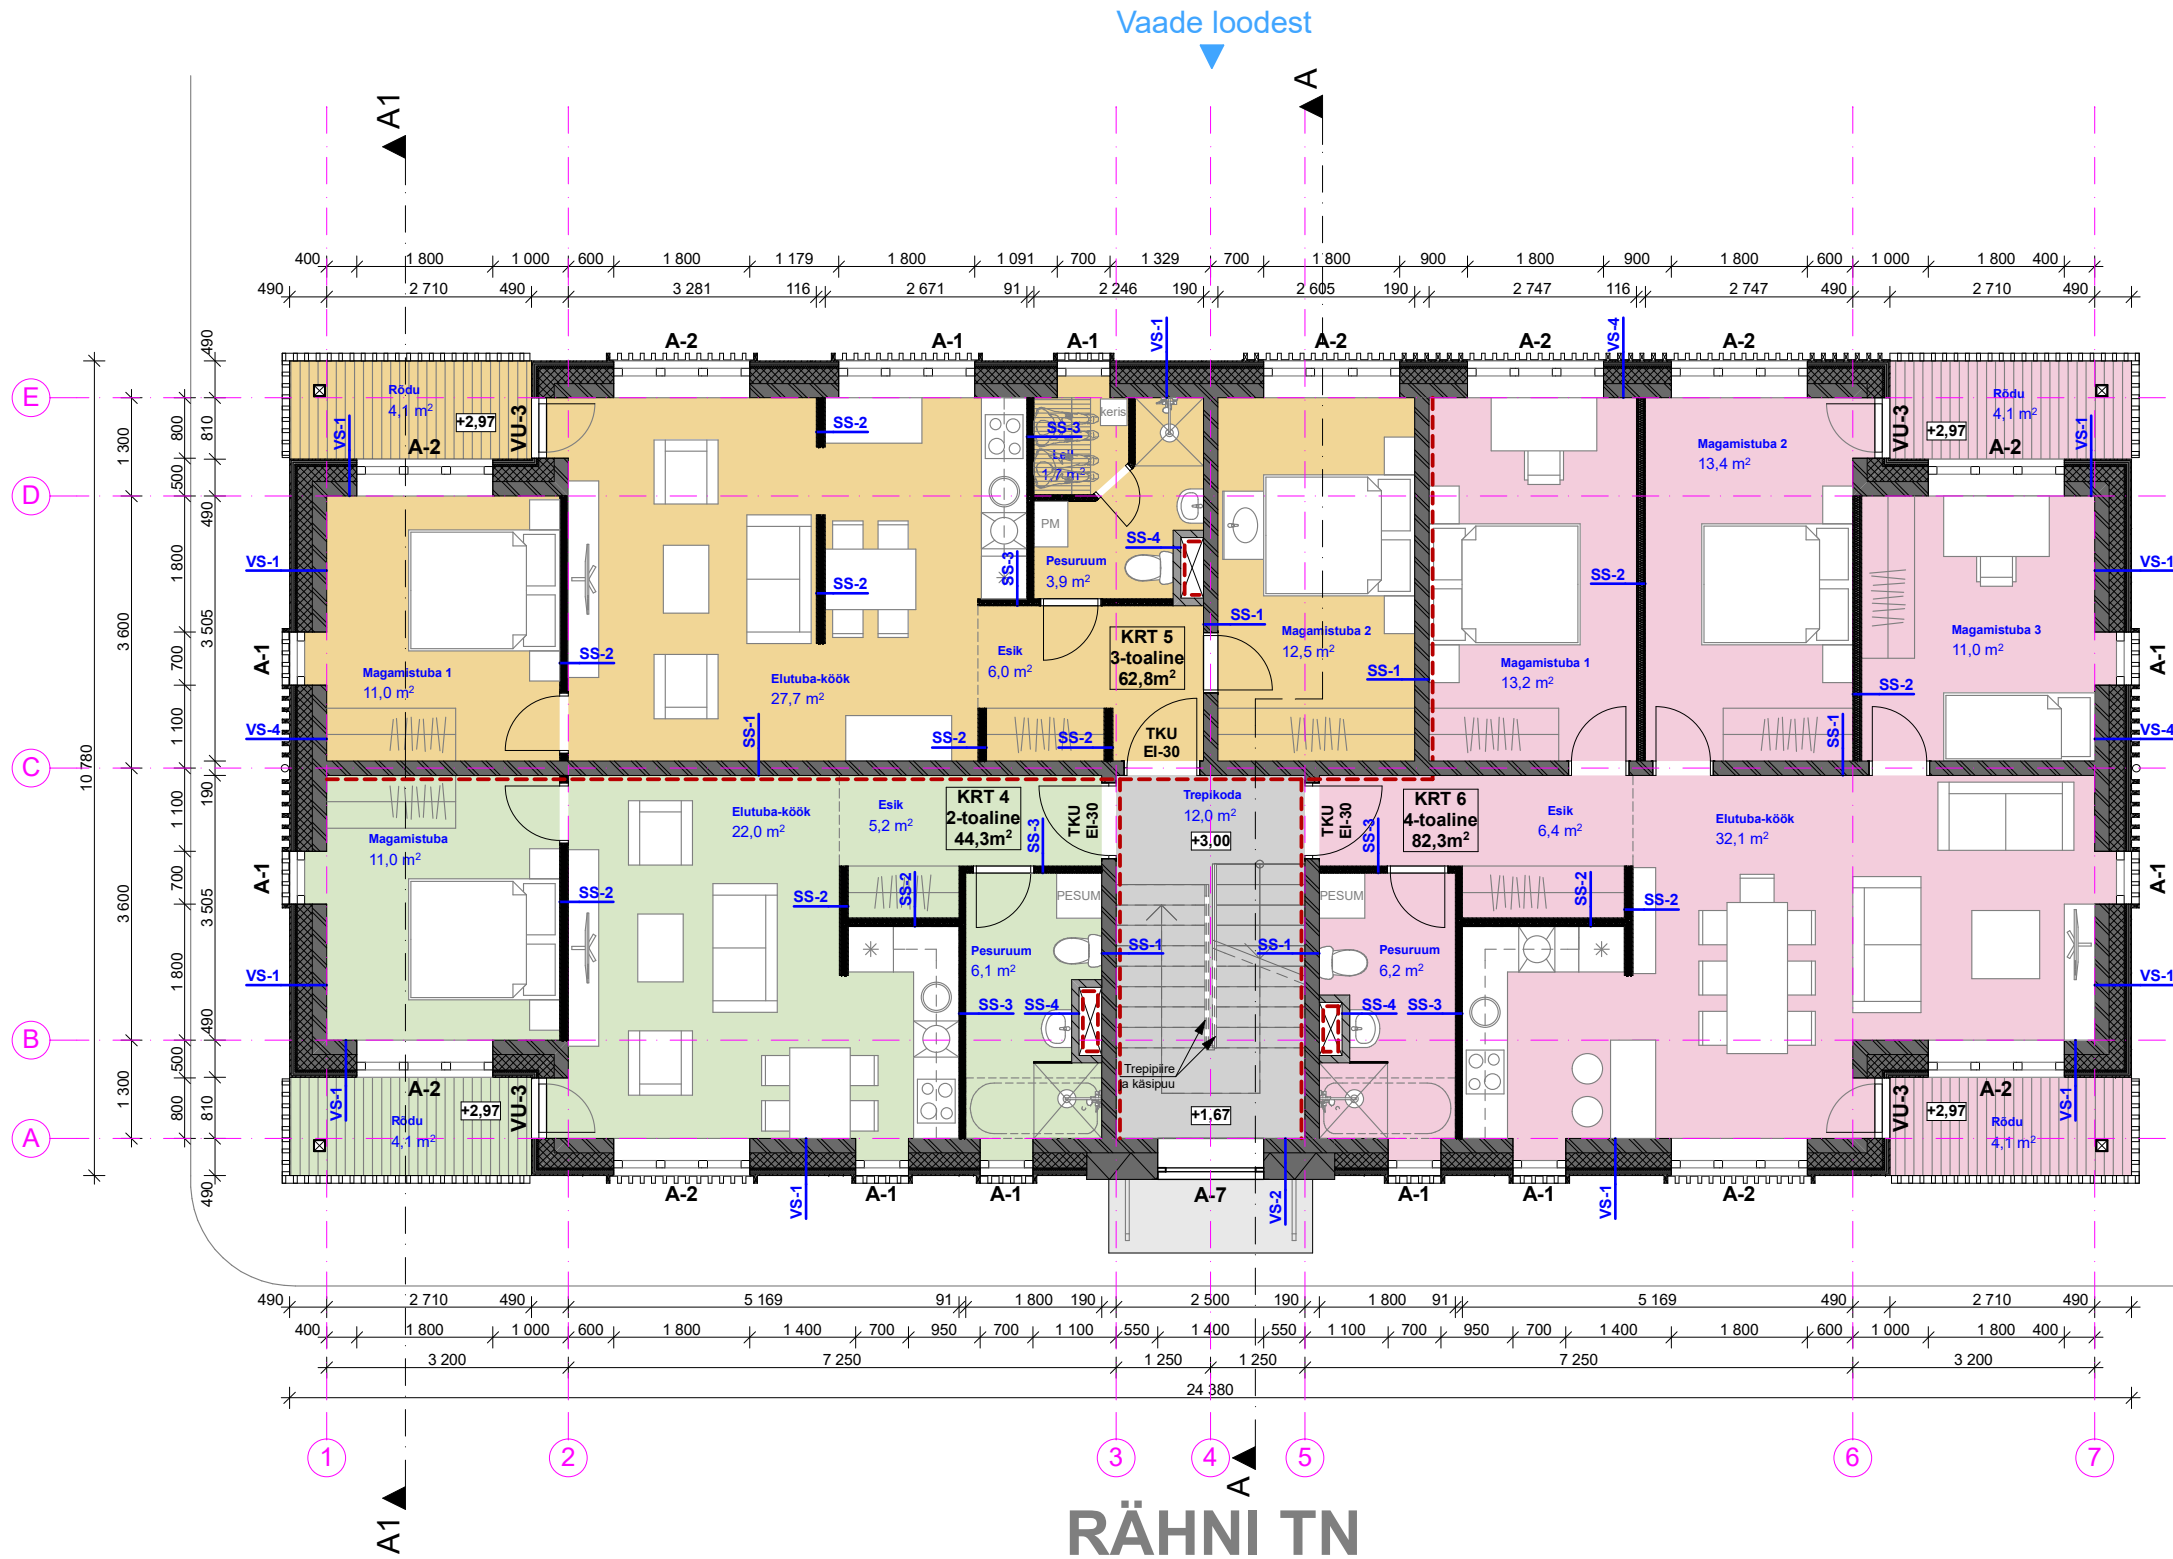

RÄHNI TN

Vaade kagust

Korterelamud Rähni tn 13 ja 13/1

Rähni tn 13, Pärnu linn

Arhitekt

Karmo Tõra

2018/09

Töö nr.

Arhitekt

Kaupo Kangro

OÜ Herakos

Tellijä

Arhitekt

Jaanise nimetus

Rähni tn 13

Teise korruse plaan

EP

Staadium

Mõõtkava

M 1:100

AR-5-03

Jaanis

Kuupäev

13.11.18

ROK

OÜ ROK - Projekt reg.11426802
WWW.ROKPROJEKT.EE EEP001210