


Vaade edelast

NI I7000X

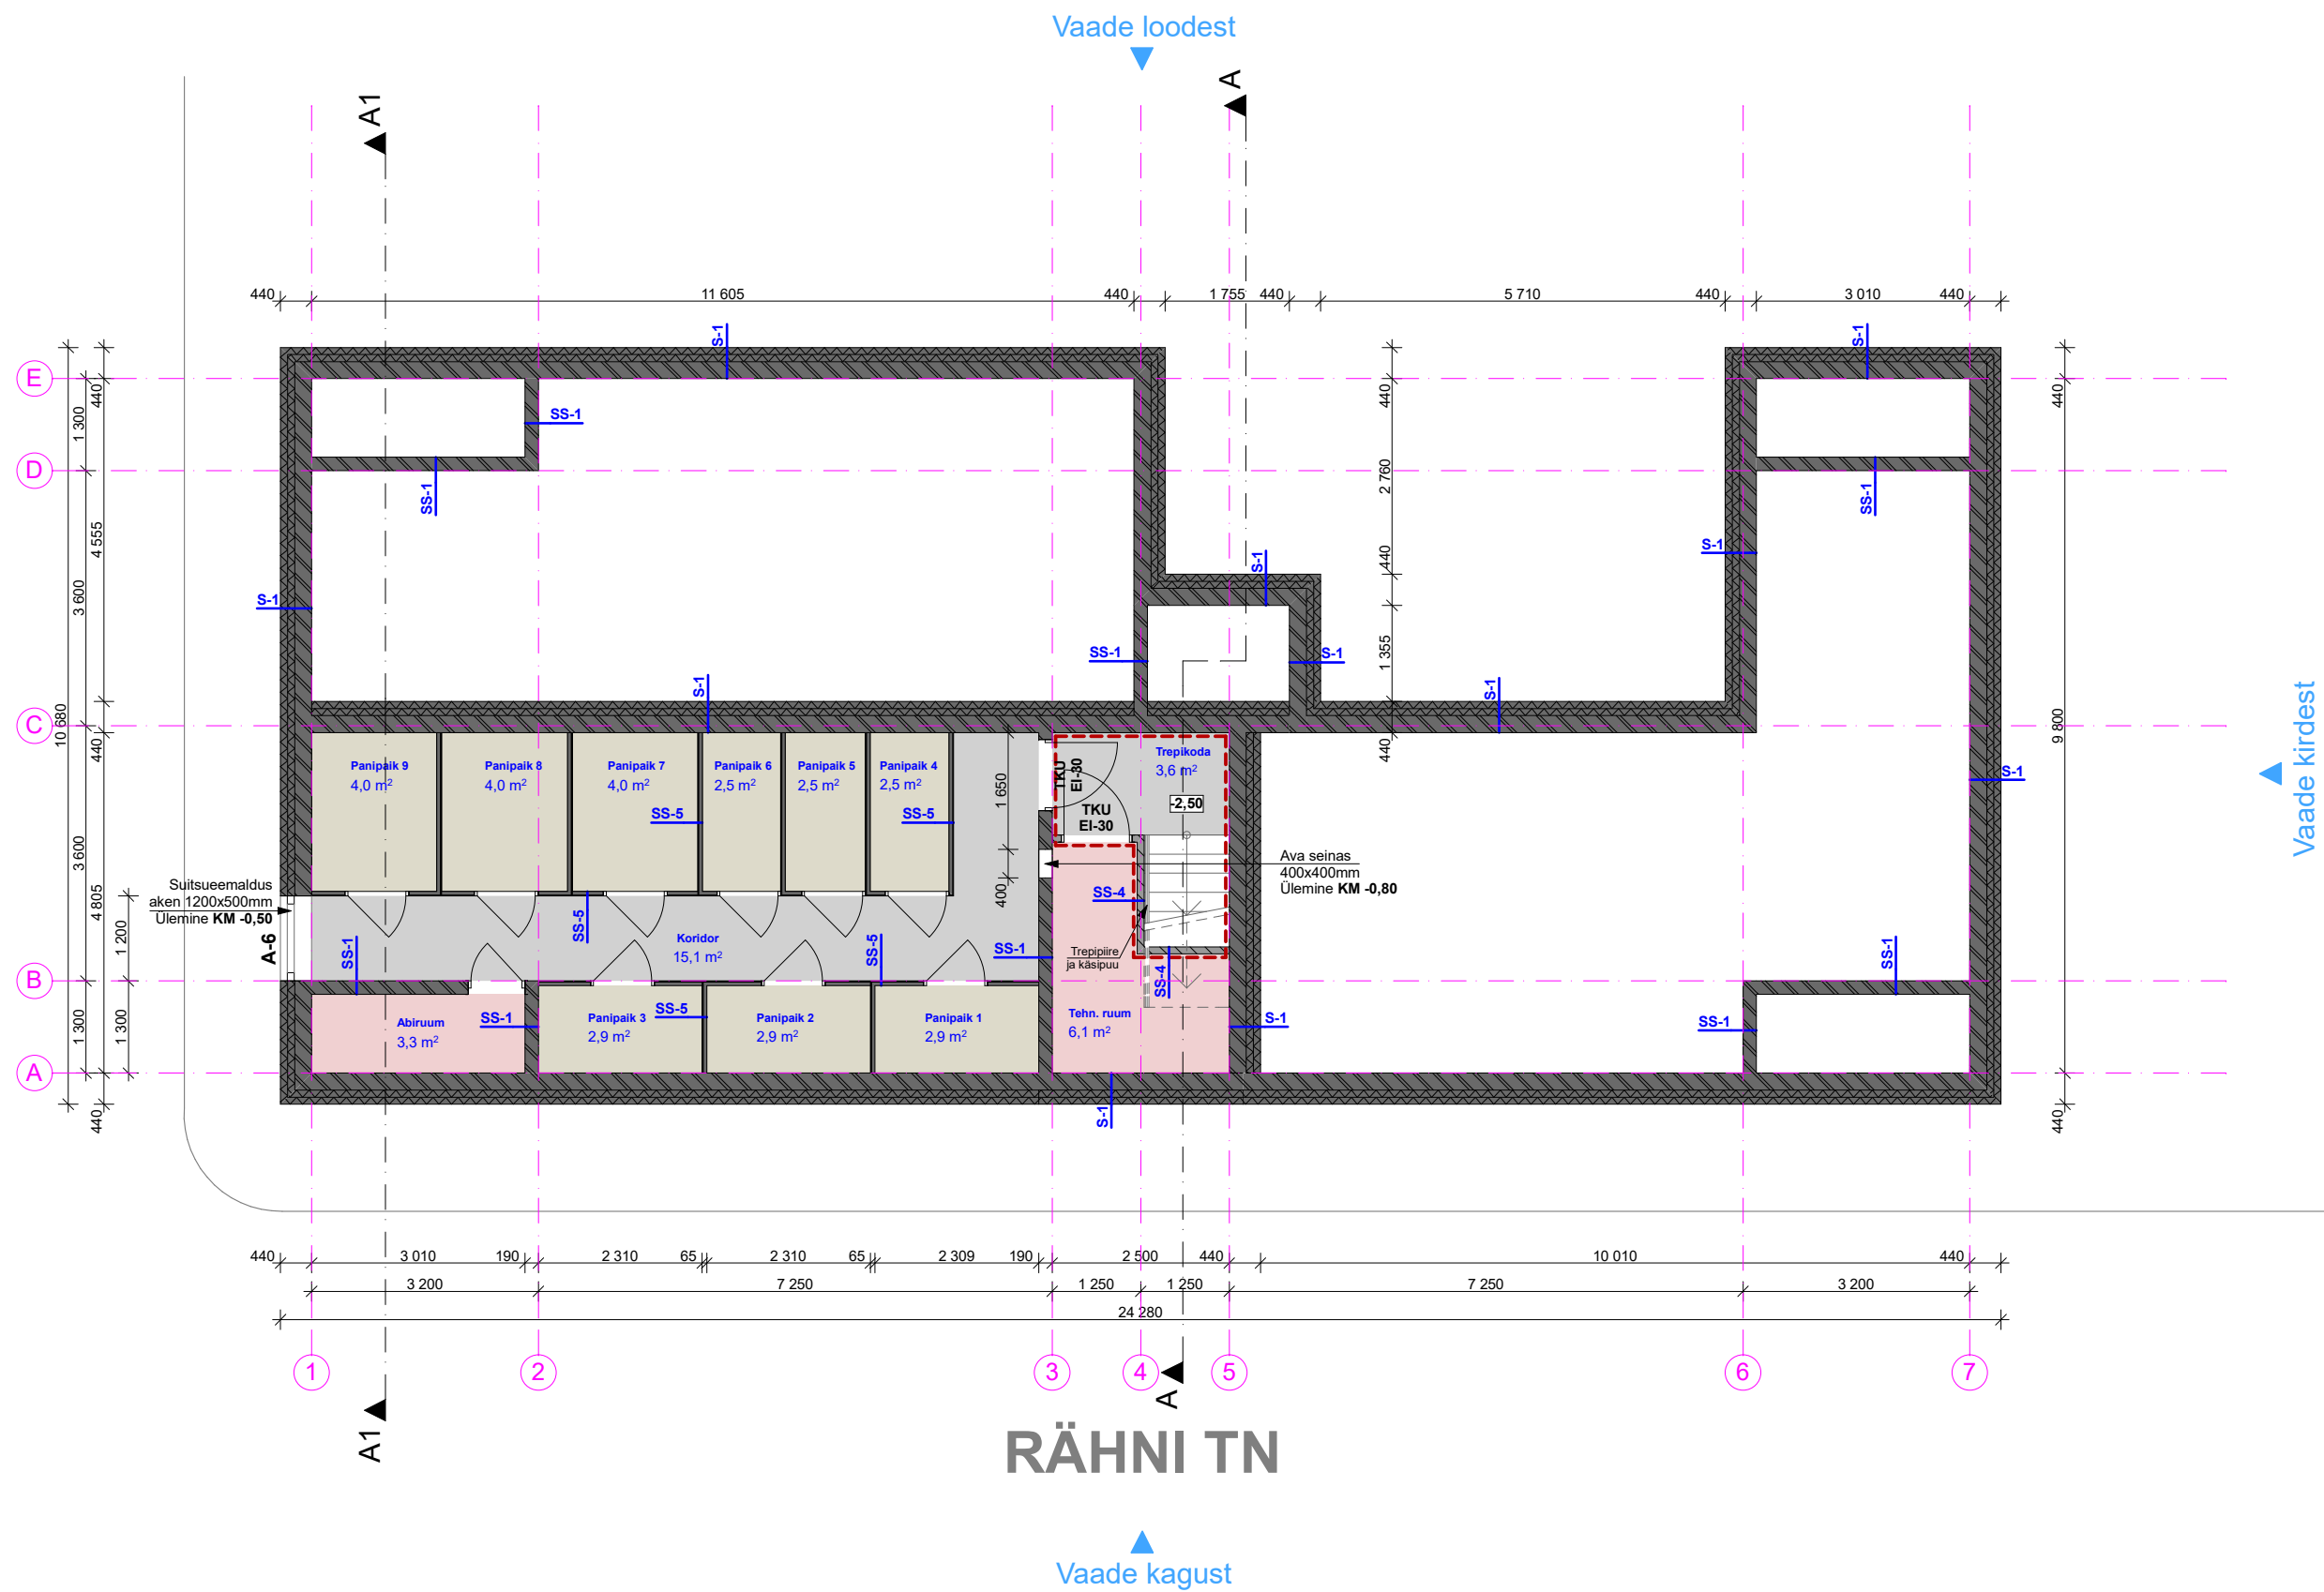

RÄHNI TN

Vaade kagust

TINGMÄRGID

--- Tuletõkkeseksioon EI-60

Korterelamud Rähni tn 13 ja 13/1
Rähni tn 13, Pärnu linn

2018/09
Töö nr.

OÜ Herakos

EP AR-5-01
v02

Arhitekt
Karmo Tõra

Arhitekt
Kaupo Kangro

Tellijä
Joonise nimetus
Rähni tn 13
Keldrikorruse plaan

Staadium
Mõõtkava
M 1:100

Arhitekt
Joonis
Kuupäev
13.11.18



OÜ ROK - Projekt reg. 11426802
WWW.ROKPROJEKT.EE EEP001210